


РАЗПРЕДЕЛЕНИЕ ПЪРВИ ЕТАЖ КОТА ±0,00

РАЗПРЕДЕЛЕНИЕ ПЪРВИ ЕТАЖ K = ±0,00				
№ помещения	площ м ²	Довършителни работи		
		ПОД	СТЕНИ	ТАВАН
1	3.93 м ²	гранитогрес	-	облицавка дъсчена
2	4.38 м ²	гранитогрес	латекс	латекс
3	2.88 м ²	гранитогрес	латекс	латекс
4	15.02 м ²	паркет	латекс	латекс
5	25.56 м ²	гранитогрес	-	облицавка дъсчена
6	15.02 м ²	паркет	латекс	латекс
7	18.92 м ²	паркет	латекс	латекс
8	7.51 м ²	теракота	фанс	оканчен таван
9	5.69 м ²	теракота	фанс	оканчен таван
10	4.73 м ²	гранитогрес	латекс	латекс

Забележка : Посочените площи в таблицата не са застроени, а са светли площи на помещенията под съответния номер от чертежа.




ВЪЗЛОЖИТЕЛ:	"БЛЕКСИРАМА" АД	ЧАСТ: АРХ.	
ОБЕКТ:	Голф селище "БЛЕКСИРАМА" в ПИ 138, кв.541, м."Табията", общ. Балчик	ФАЗА: ТП	
ПОДОБЕКТ:	ЖИЛИЩНА СГРАДА ВЗ-12 в УПИ VII по вътрешна регистрация	М 1:50	
СЪДЪРЖАНИЕ:	РАЗПРЕДЕЛЕНИЕ НА КОТА ±0,00		
ВЪЗЛОЖИТЕЛ:	Кънчо Стойчев	Съгласували:	
Р-Л АТЕШЕ:	арх. Л. ПУНЧЕВА	СК инж. Н. ХРИСТОВА	
ПРОЕКТАНТИ:	арх. Л. ПУНЧЕВА	ЕН инж. Ц. ГЕЧЕВА	
		ВМК инж. Д. БОЛЧЕВА	
			217
			2007

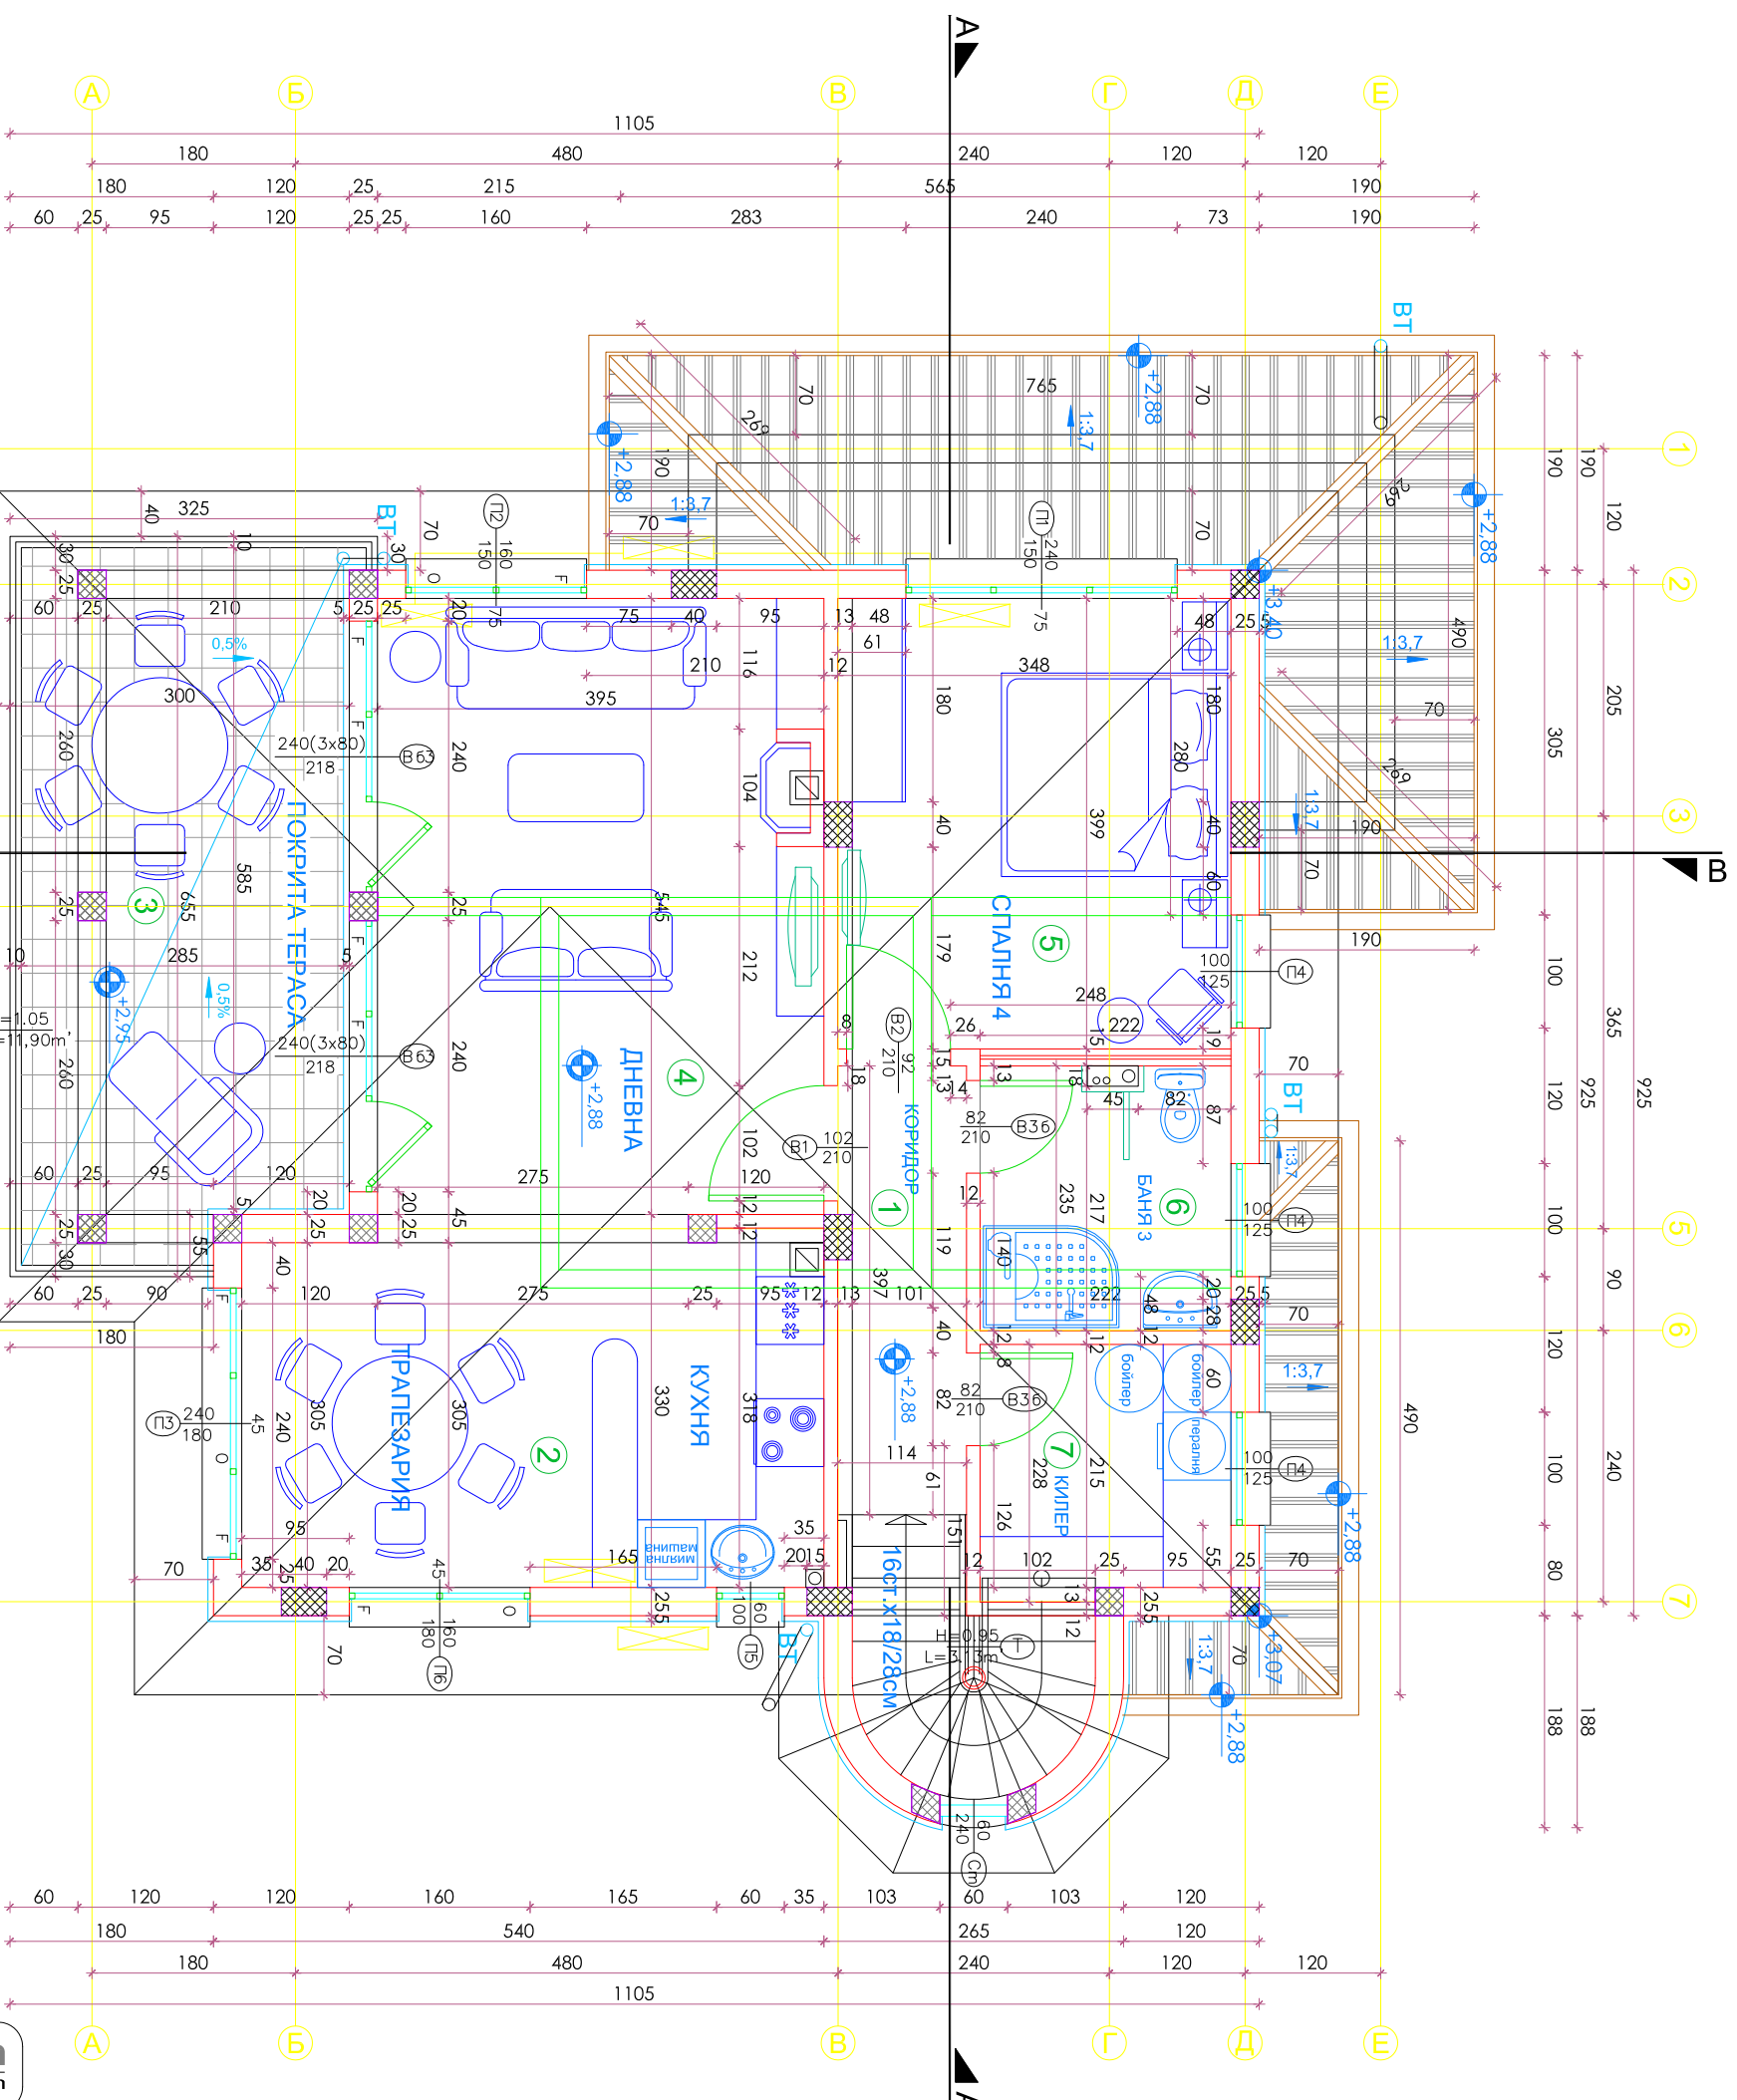

РАЗПРЕДЕЛЕНИЕ ВТОРИ ЕТАЖ К = +2,88						
№	помещение	площ		Довършителни работи		
		м2	ПОД		СТЕНИ	ТАВАН
		2 ет. = 103,61 м2		РЗП - 210,48 м2		
1	коридор	4,49	м2	гранитогрес	ладекс	окачен таван
2	кухня/трапезария	16,58	м2	гранитогрес	ладекс	окачен таван
3	покрита тераса	17,53	м2	гранитогрес	-	облицавка дъбена
4	дневна	21,53	м2	гранитогрес	ладекс	окачен таван
5	спалня 4	13,87	м2	паркет	ладекс	окачен таван
6	баня 3	5,12	м2	теракота	фанс	окачен таван
7	килер	4,77	м2	гранитогрес	ладекс	окачен таван

Забележка : Посочените площи в таблицата не са застроени, а са светли площи на помещенията под съответния номер от чертежа.

РАЗПРЕДЕЛЕНИЕ ВТОРИ ЕТАЖ КОТА +2,88

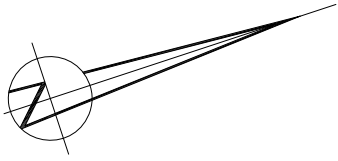

ВЪЗЛОЖИТЕЛ:	"СПЕКСИРАМА" АД	ЧАСТ: АРХ.		
ОБЕКТ:	Горф селище "СПЕКСИРАМА" в ПИ 138, кв.541, м."Табията", общ. Банчик			
ПОДОбЕКТ:	ЖИЛИЩНА СГРАДА ВЗ-12 в УПИ VII по вътрешна регистрация	ФАЗА: ТП		
СЪДЪРЖАНИЕ:	РАЗПРЕДЕЛЕНИЕ НА КОТА +2,88	М 1:50		
ВЪЗЛОЖИТЕЛ:	КЪНЧО СТОЙЧЕВ	Съгласували:		
Р-Л АТЕЛИЕ:	арх. Л. ПУНЧЕВА	СК	инж. Н. ХРИСТОВА	
ПРОЕКТАНТИ:	арх. Л. ПУНЧЕВА	ЕП	инж. Ц. ГЕЧЕВА	
		ВМК	инж. Д. БОЦЕВА	
				317
				2007