
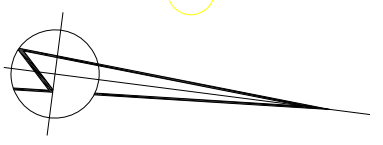


# РАЗПРЕДЕЛЕНИЕ НА КОТА €0,00

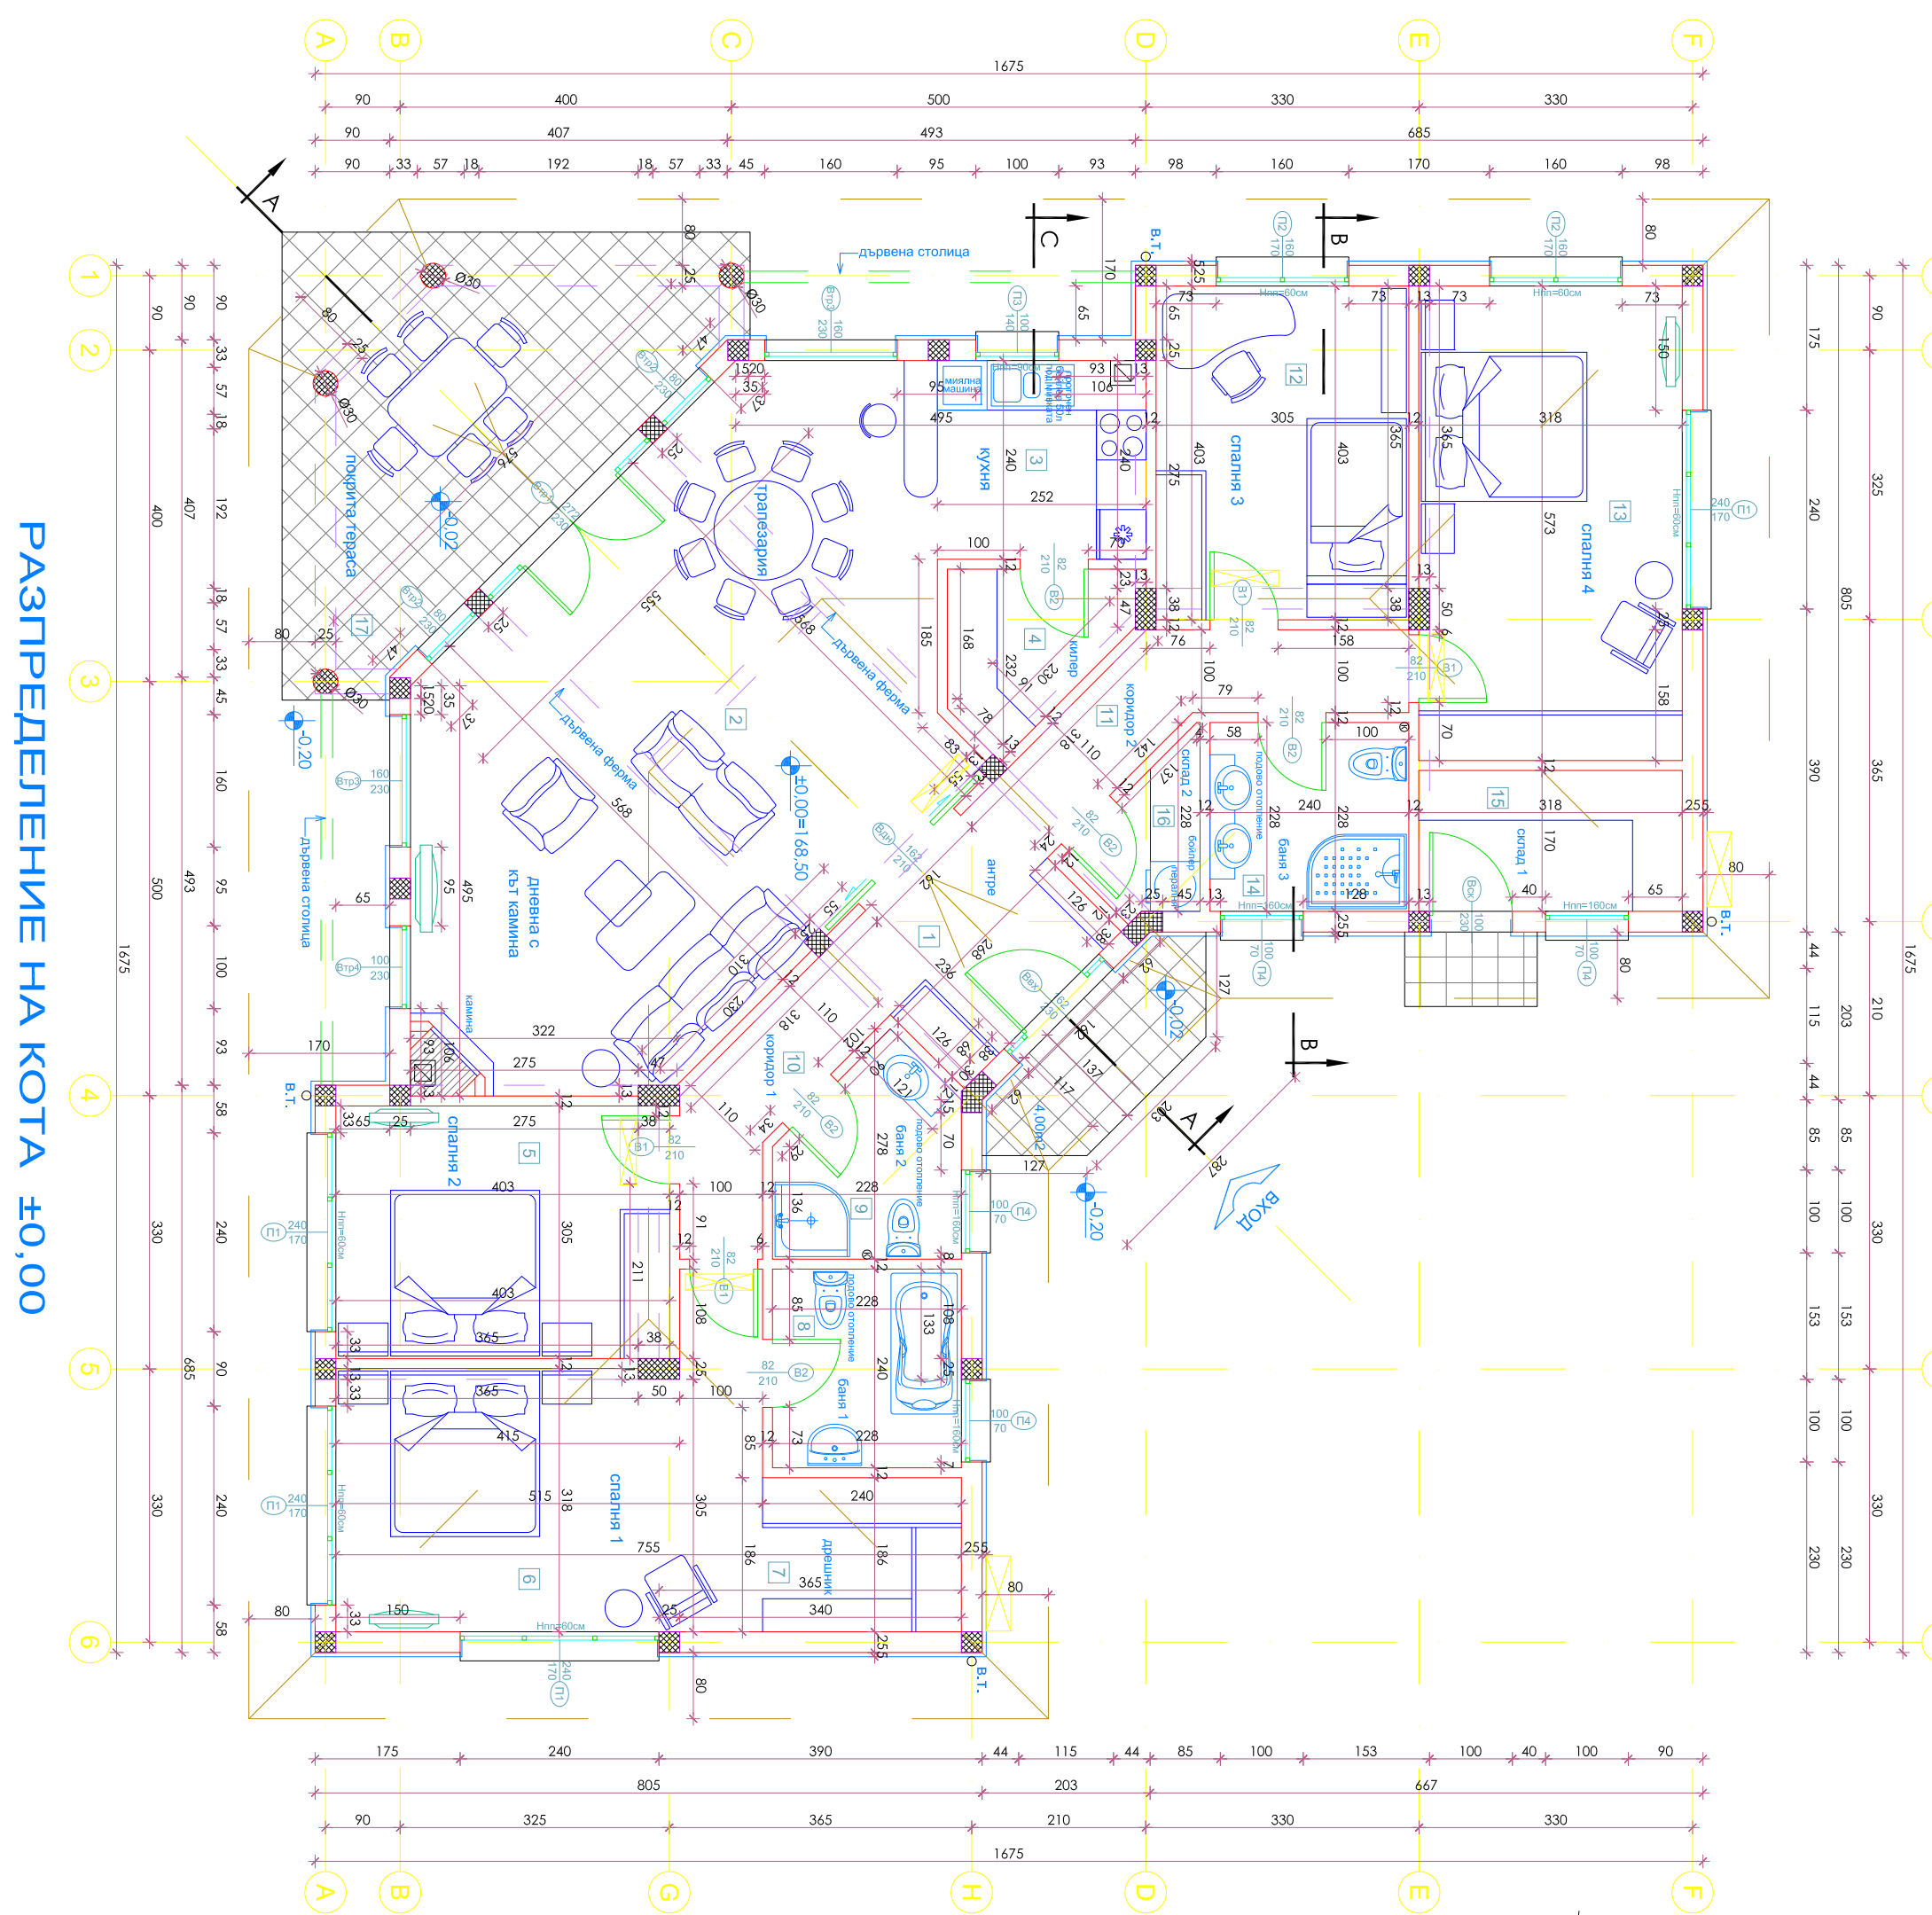

№ помещение	ПЛОЩ (кв.м.)	Р (л.м.)	ПОД	СТЕНИ	ТАВАН
1 антре	6,32	10,08	теракота	латекс	латекс
2 дневна с трапезария	43,81	26,90	гранитгорес	латекс	латекс
3 кухня	6,05	9,84	гранитгорес	латекс	латекс
4 килер	3,77	8,12	паркета	латекс	латекс
5 спалня 2	12,29	14,16	паркет	латекс	латекс
6 спалня 1	17,51	19,32	паркет	латекс	латекс
7 днешник	4,46	8,52	паркет	латекс	латекс
8 баня 1	5,47	9,36	теракота	фанкс	окъчен таван
9 баня 2	4,96	8,79	теракота	фанкс	окъчен таван
10 коридор 1	4,26	10,15	гранитгорес	латекс	латекс
11 коридор 2	5,79	13,15	гранитгорес	латекс	латекс
12 спалня 3	12,29	14,16	паркет	латекс	латекс
13 спалня 4	18,16	18,08	паркет	латекс	латекс
14 баня 3	5,47	9,36	теракота	фанкс	окъчен таван
15 склад 1	5,41	9,76	теракота	латекс	латекс
16 склад 2	2,30	6,70	теракота	латекс	латекс
17 покрита тераса	20,98	20,20	гранитгорес/фанкс/мазилка дърв. констр.		

**ЗП = РП = 200,58 м<sup>2</sup>**

Забележка : Посочените площи в таблицата не са застроени, а са светли площи на помещенията под съответния номер от чертежа.

**evroarch**  
architecture + design

ВЪЗЛОЖИТЕЛ:	"БЛЕКСИРАМА" АД	Съгласувани:	
ОБЕКТ:	Горф селище "БЛЕКСИРАМА", в ПИ 369, кв.541, м."Табията", общ. Балчик	Р-Л АТЕЛИЕ:	арх. Д. ПУНЧЕВА
ПОДОбЕКТ:	ЖИЛИЩНА СГРАДА А4-27 в УПИ VIII по вътрешна регистрация	ПРОЕКТАНТ:	арх. Д. ПУНЧЕВА
СЪДЪРЖАНИЕ:	РАЗПРЕДЕЛЕНИЕ НА КОТА €0,00	СК:	инж. Вл. ТОДОРОВ
ВЪЗЛОЖИТЕЛ:	КЪНЧО СТОЙЧЕВ	ЕП:	инж. Ц. ГЕНЧЕВА
ВЪЗЛОЖИТЕЛ:	арх. Д. ПУНЧЕВА	Вик:	инж. Д. БОЦЕВА
ЧАСТ: АР			
ФАЗА: ТП			
М 1:50			
2/2			
200			