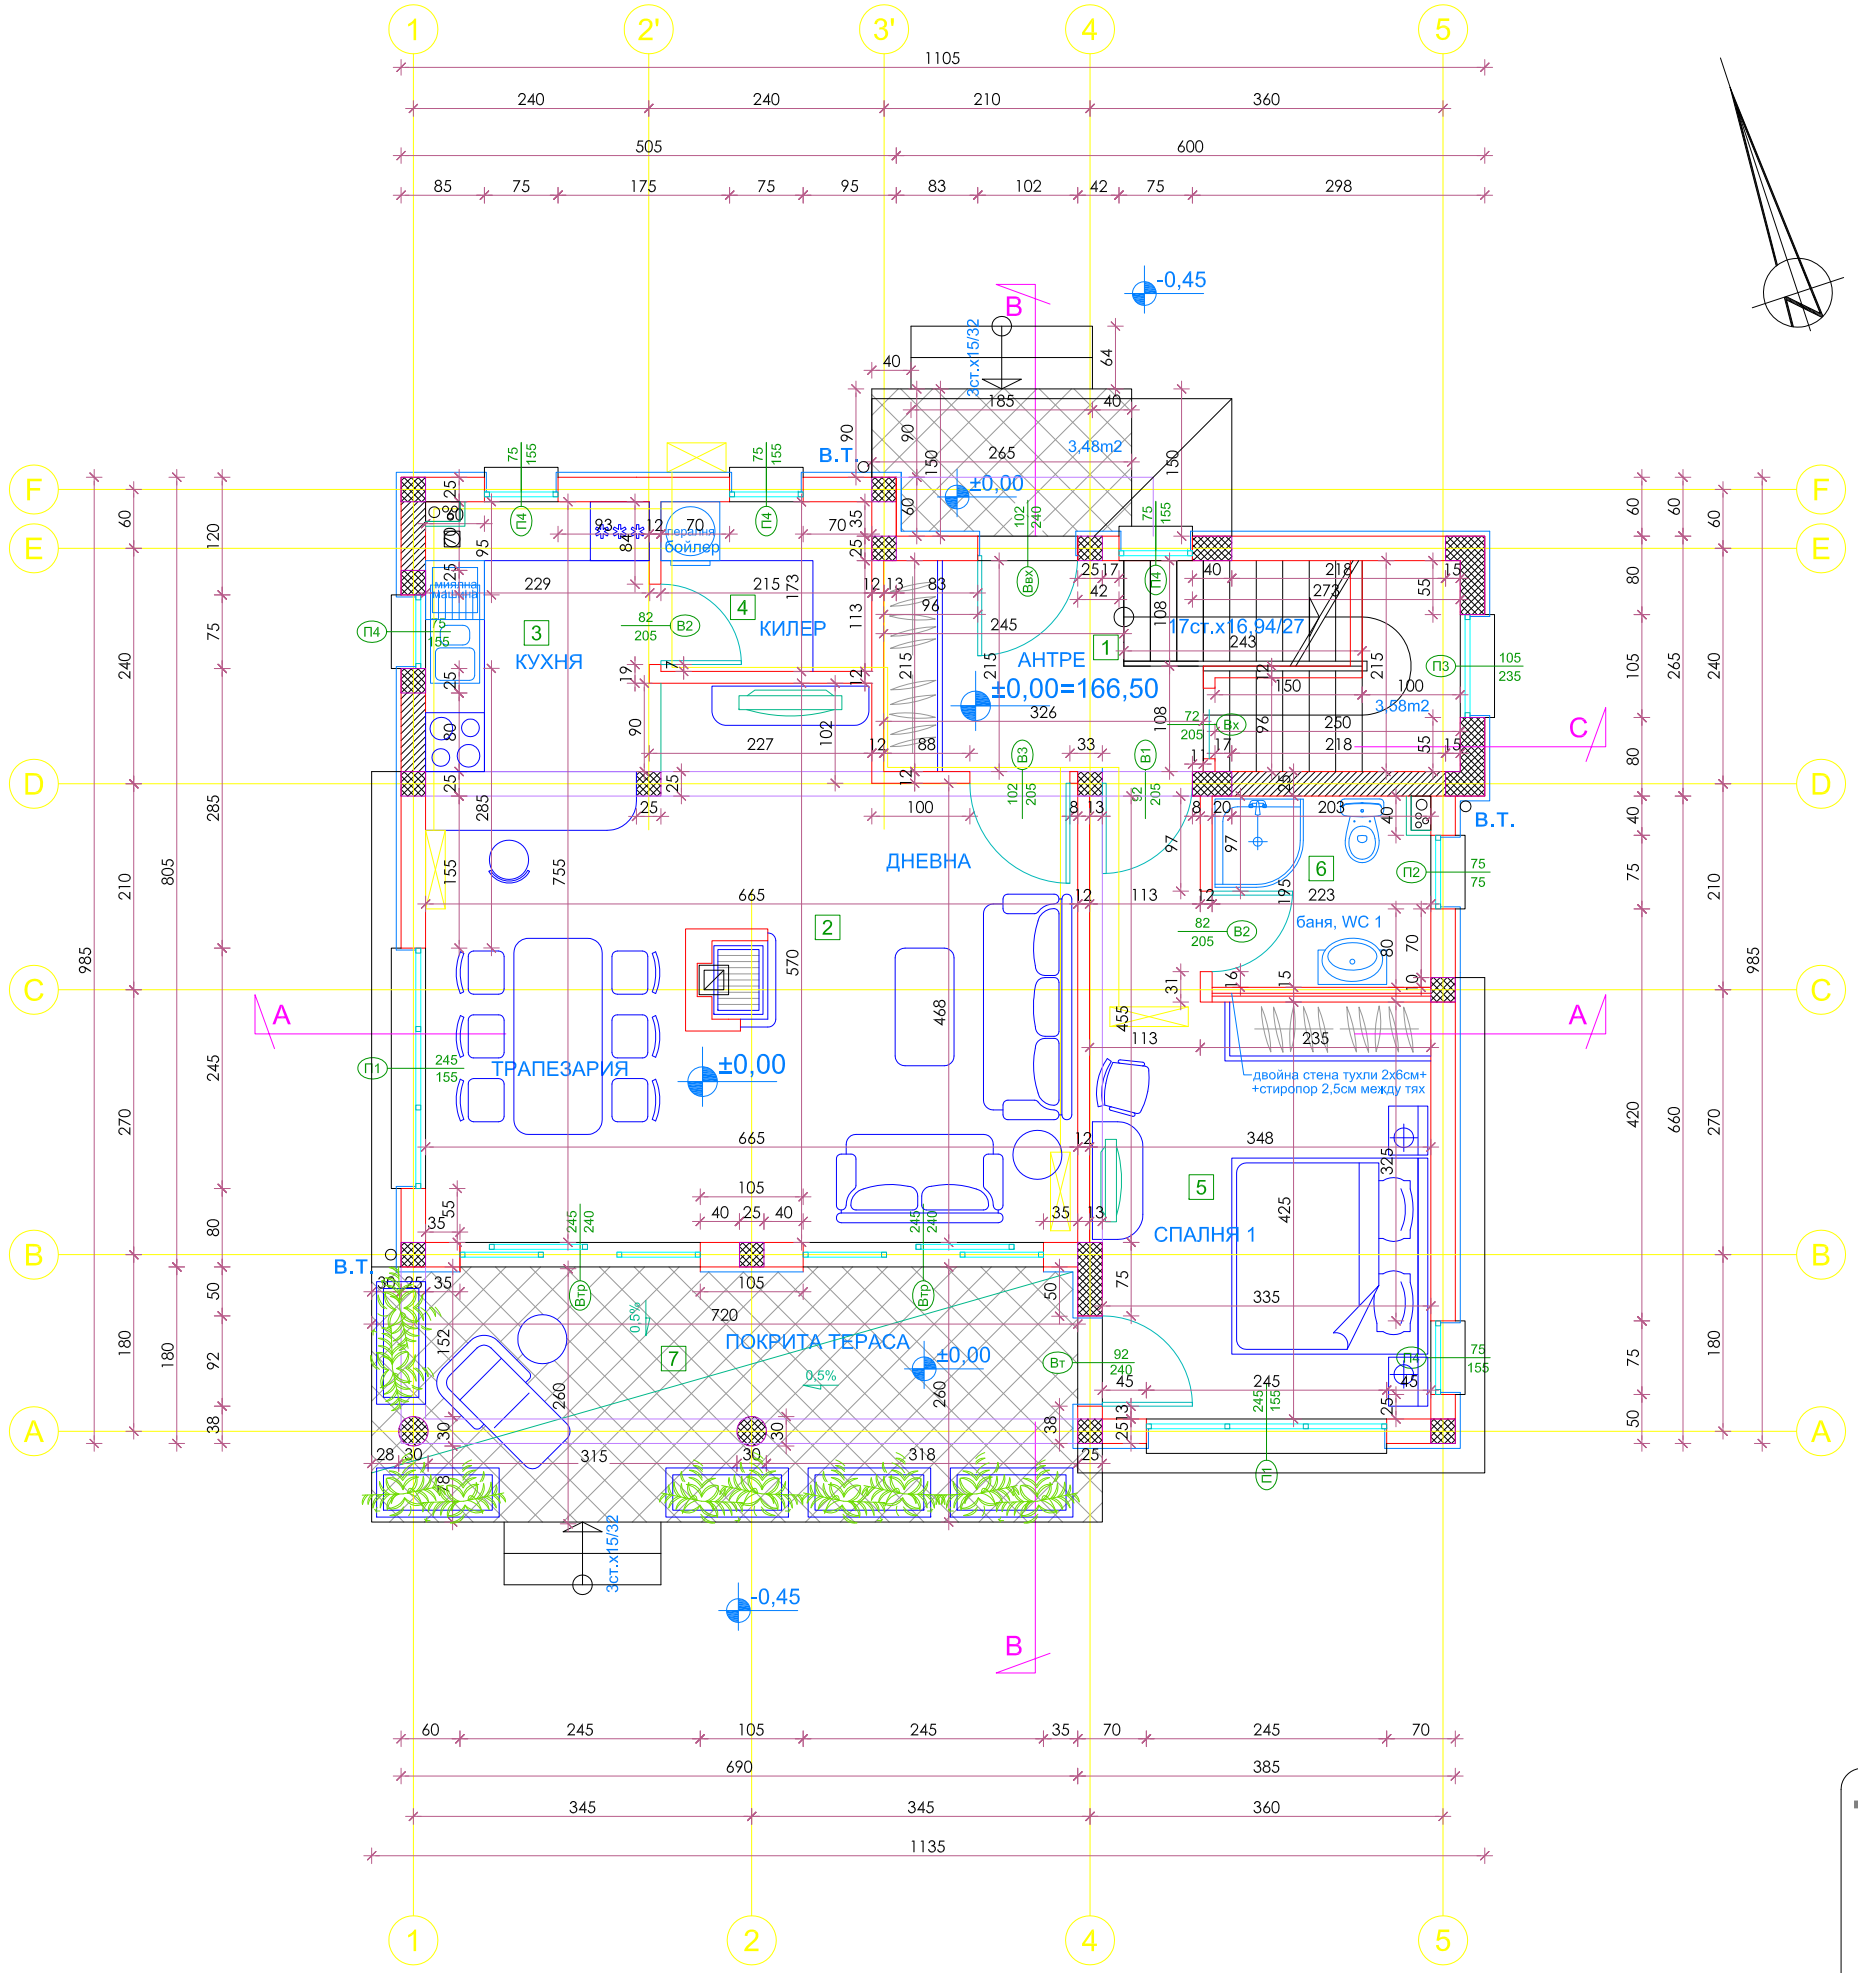

№	помещение	площ (кв.м.)	P (л.м.)	под	стени	таван
1	антре и стълбище	7,01	10,82	гранитогрес	латекс	латекс
2	дневна с трапезария	33,00	24,70	паркет	латекс	латекс
3	кухня	6,27	10,06	гранитогрес	латекс	латекс
4	килер	3,72	7,76	теракота	латекс	латекс
5	спалня 1	16,93	19,66	паркет	латекс	латекс
6	баня 1	4,42	8,42	теракота	фаянс	окачен таван
7	покрита тераса	18,47	20,10	гранитогрес	фас.мазилка	фас.мазилка
ЗП = 107,69 м2						

Забележка : Посочените площи в таблицата не са застроени, а са светли площи на помещенията под съответния номер от чертежа.

РАЗПРЕДЕЛЕНИЕ НА КОТА ±0,00

evroarch architecture + design

ВЪЗЛОЖИТЕЛ:	"БЛЕКСИРАМА" АД		
ОБЕКТ:	**Голф селище "БЛЕКСИРАМА" в ПИ 369, кв.541, м."Табията", общ. Балчик**	ЧАСТ: АРХ.	
ПОДОБЕКТ:	**ЖИЛИЩНА СГРАДА В6-3 в УПИ VII** по вътрешна регистрация	ФАЗА: ТП	
СЪДЪРЖАНИЕ:	**РАЗПРЕДЕЛЕНИЕ НА КОТА ±0,00**	**М 1:50**	

		Съгласували:		
ВЪЗЛОЖИТЕЛ:	КЪНЧО СТОЙЧЕВ			2/6
Р-Л АТЕЛИЕ:	арх. Л. ПУНЧЕВА	СК	инж. Р. КИРИЛОВА	
ПРОЕКТАНТИ:	арх. Л. ПУНЧЕВА	ЕЛ	инж. Ц. ГЕЧЕВА	
		ВиК	инж. Д. БОЦЕВА	2007

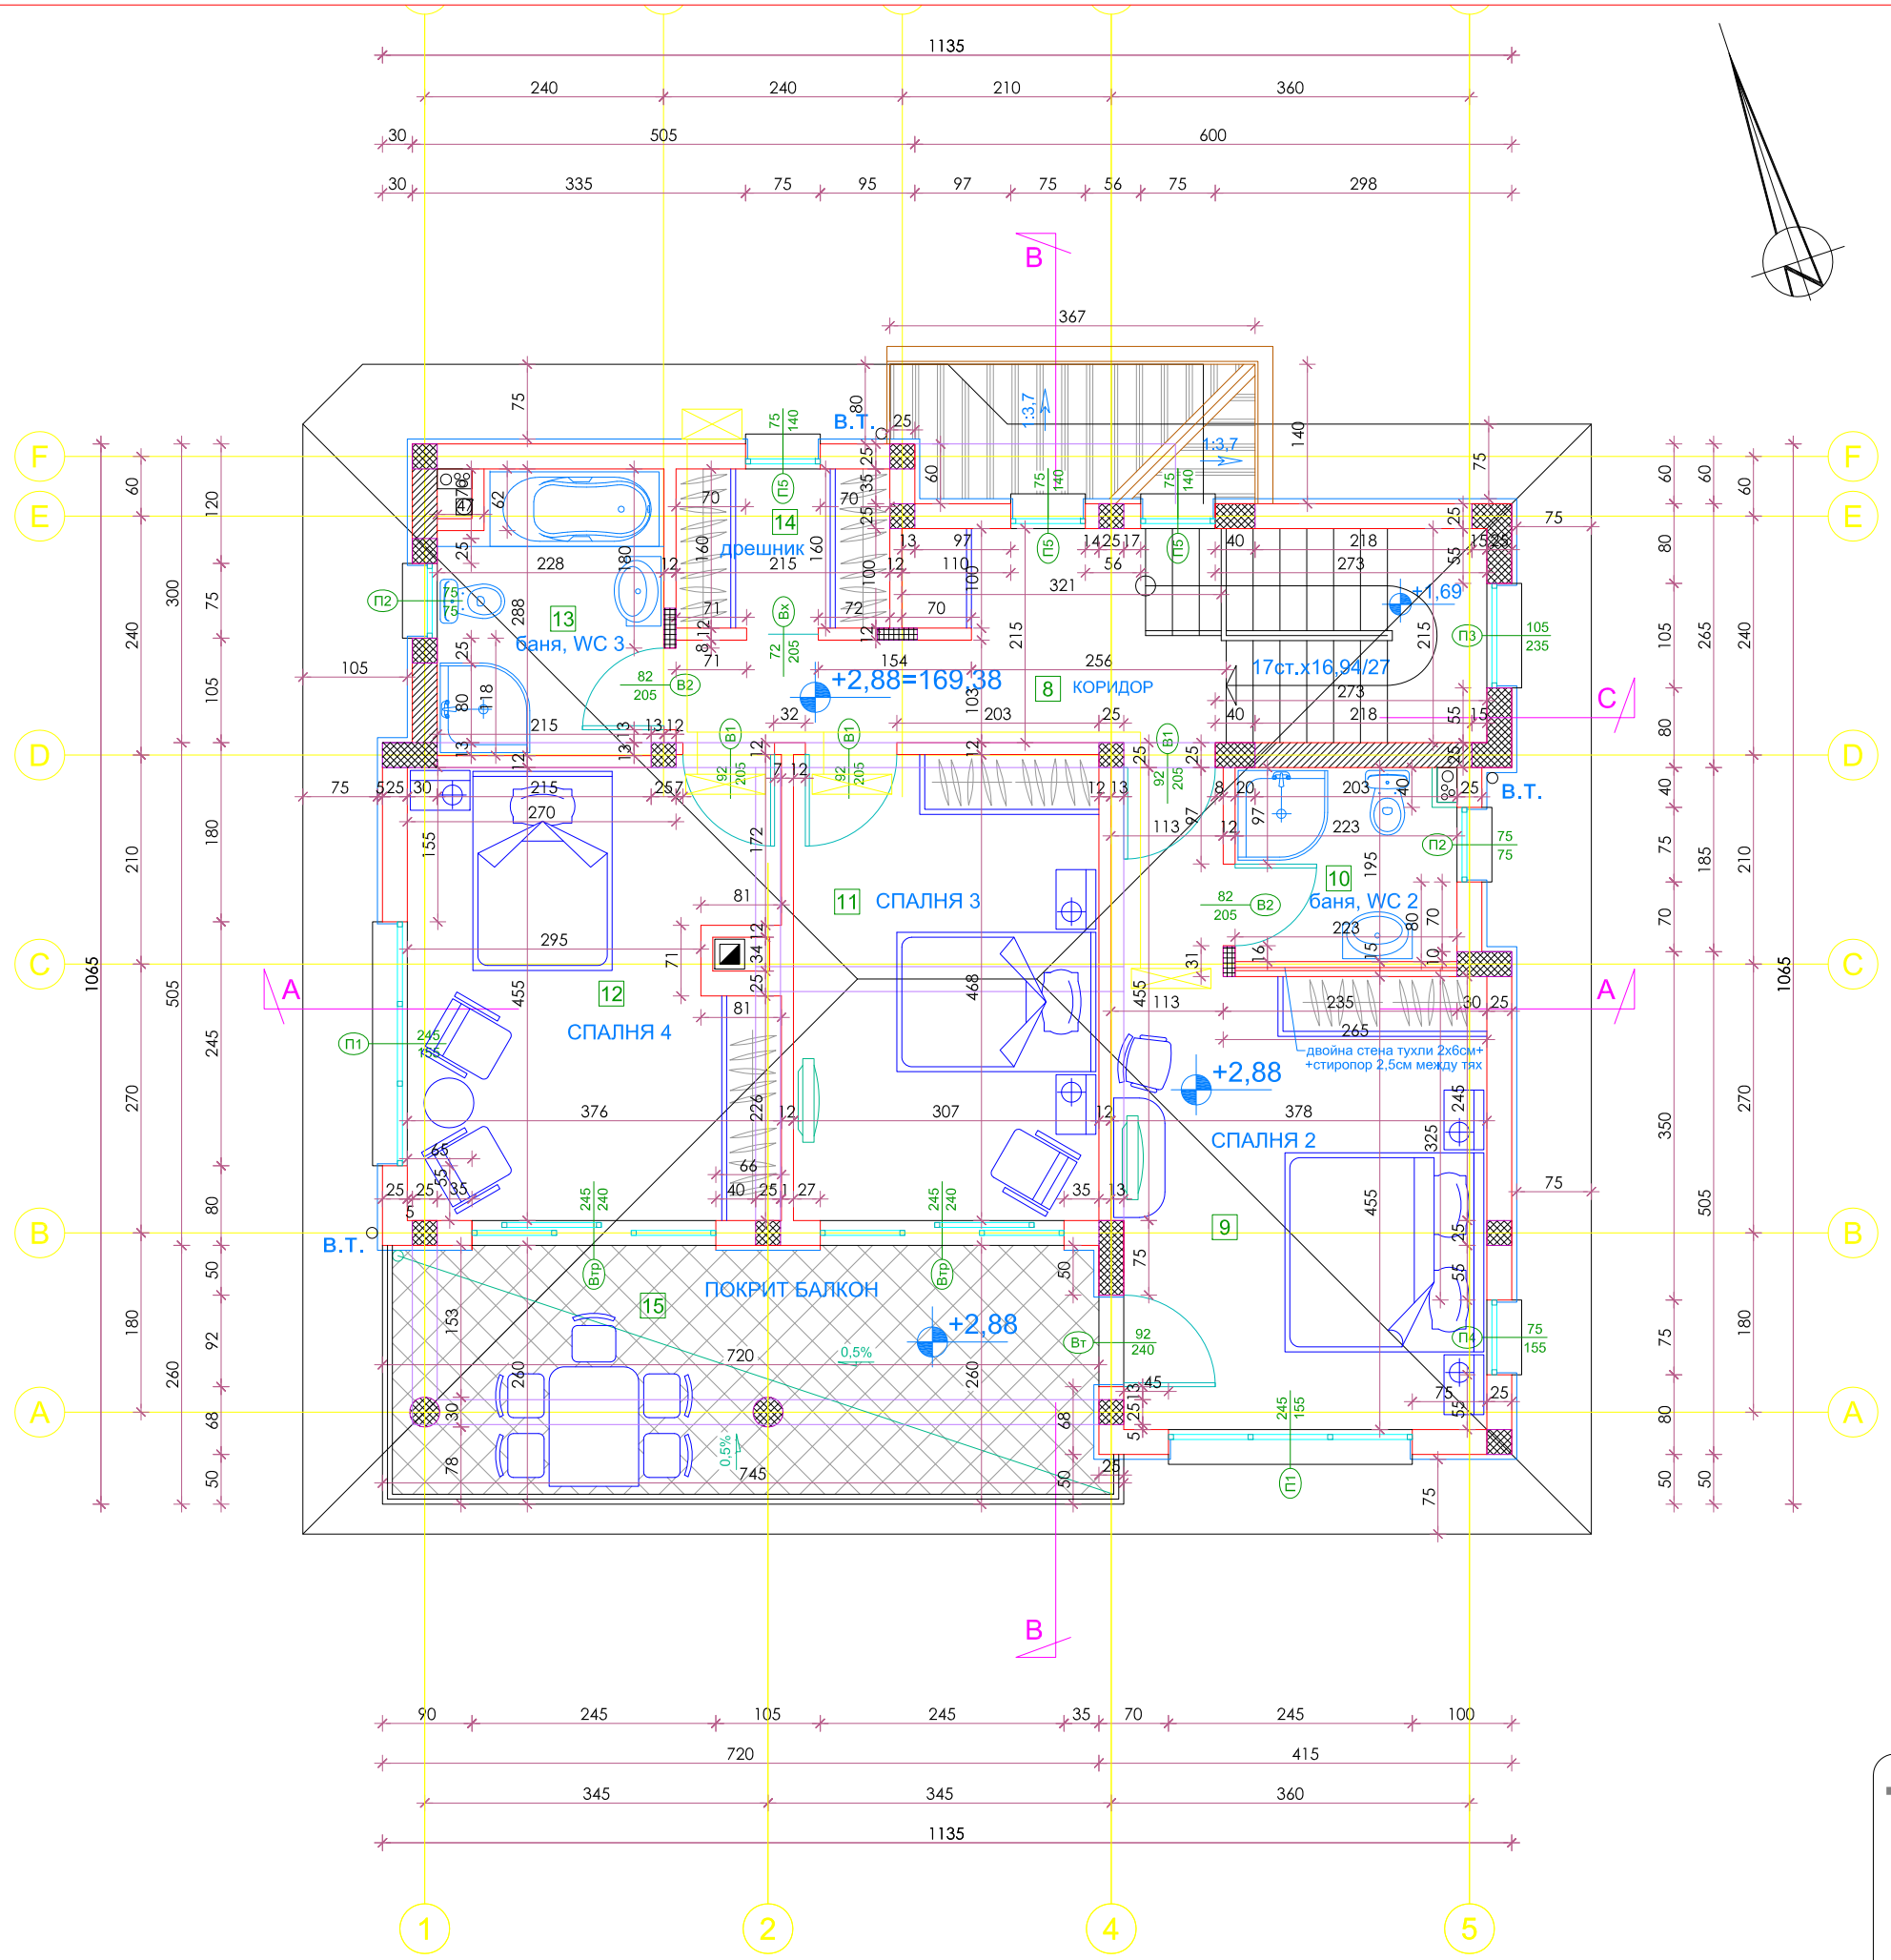

№	помещение	площ (кв.м.)	P (л.м.)	под	стени	таван
8	коридор и стълб.	14,90	22,00	гранитогрес	латекс	латекс
9	спалня 2	19,30	20,86	паркет	латекс	латекс
10	баня, WC 2	4,42	8,42	теракота	фаянс	окачен таван
11	спалня 3	14,37	15,50	паркет	латекс	латекс
12	спалня 4	16,67	18,50	паркет	латекс	латекс
13	баня, WC 3	6,55	10,32	теракота	фаянс	окачен таван
14	дрешник	3,44	7,50	паркет	латекс	латекс
15	покрит балкон	17,34	19,40	гранитогрес	фас.мазилка	- - -
2 ет. = 115,58 м2						
РЗП = 223,27 м2						

Забележка : Посочените площи в таблицата не са застроени, а са светли площи на помещенията под съответния номер от чертежа.

РАЗПРЕДЕЛЕНИЕ НА КОТА +2,88

evroarch architecture + design

ВЪЗЛОЖИТЕЛ:	"БЛЕКСИРАМА" АД		
ОБЕКТ:	**Голф селище "БЛЕКСИРАМА" в ПИ 369, кв.541, м."Табията", общ. Балчик**	ЧАСТ: АРХ.	
ПОДОБЕКТ:	**ЖИЛИЩНА СГРАДА В6-3 в УПИ VII** по вътрешна регистрация	ФАЗА: ТП	
СЪДЪРЖАНИЕ:	**РАЗПРЕДЕЛЕНИЕ НА КОТА +2,88**	**М 1:50**	

ВЪЗЛОЖИТЕЛ:	КЪНЧО СТОЙЧЕВ	Съгласували:			
Р-Л АТЕЛИЕ:	арх. Л. ПУНЧЕВА	СК	инж. Р. КИРИЛОВА		3/6
ПРОЕКТАНТИ:	арх. Л. ПУНЧЕВА	ЕЛ	инж. Ц. ГЕЧЕВА		
		ВиК	инж. Д. БОЦЕВА		2007