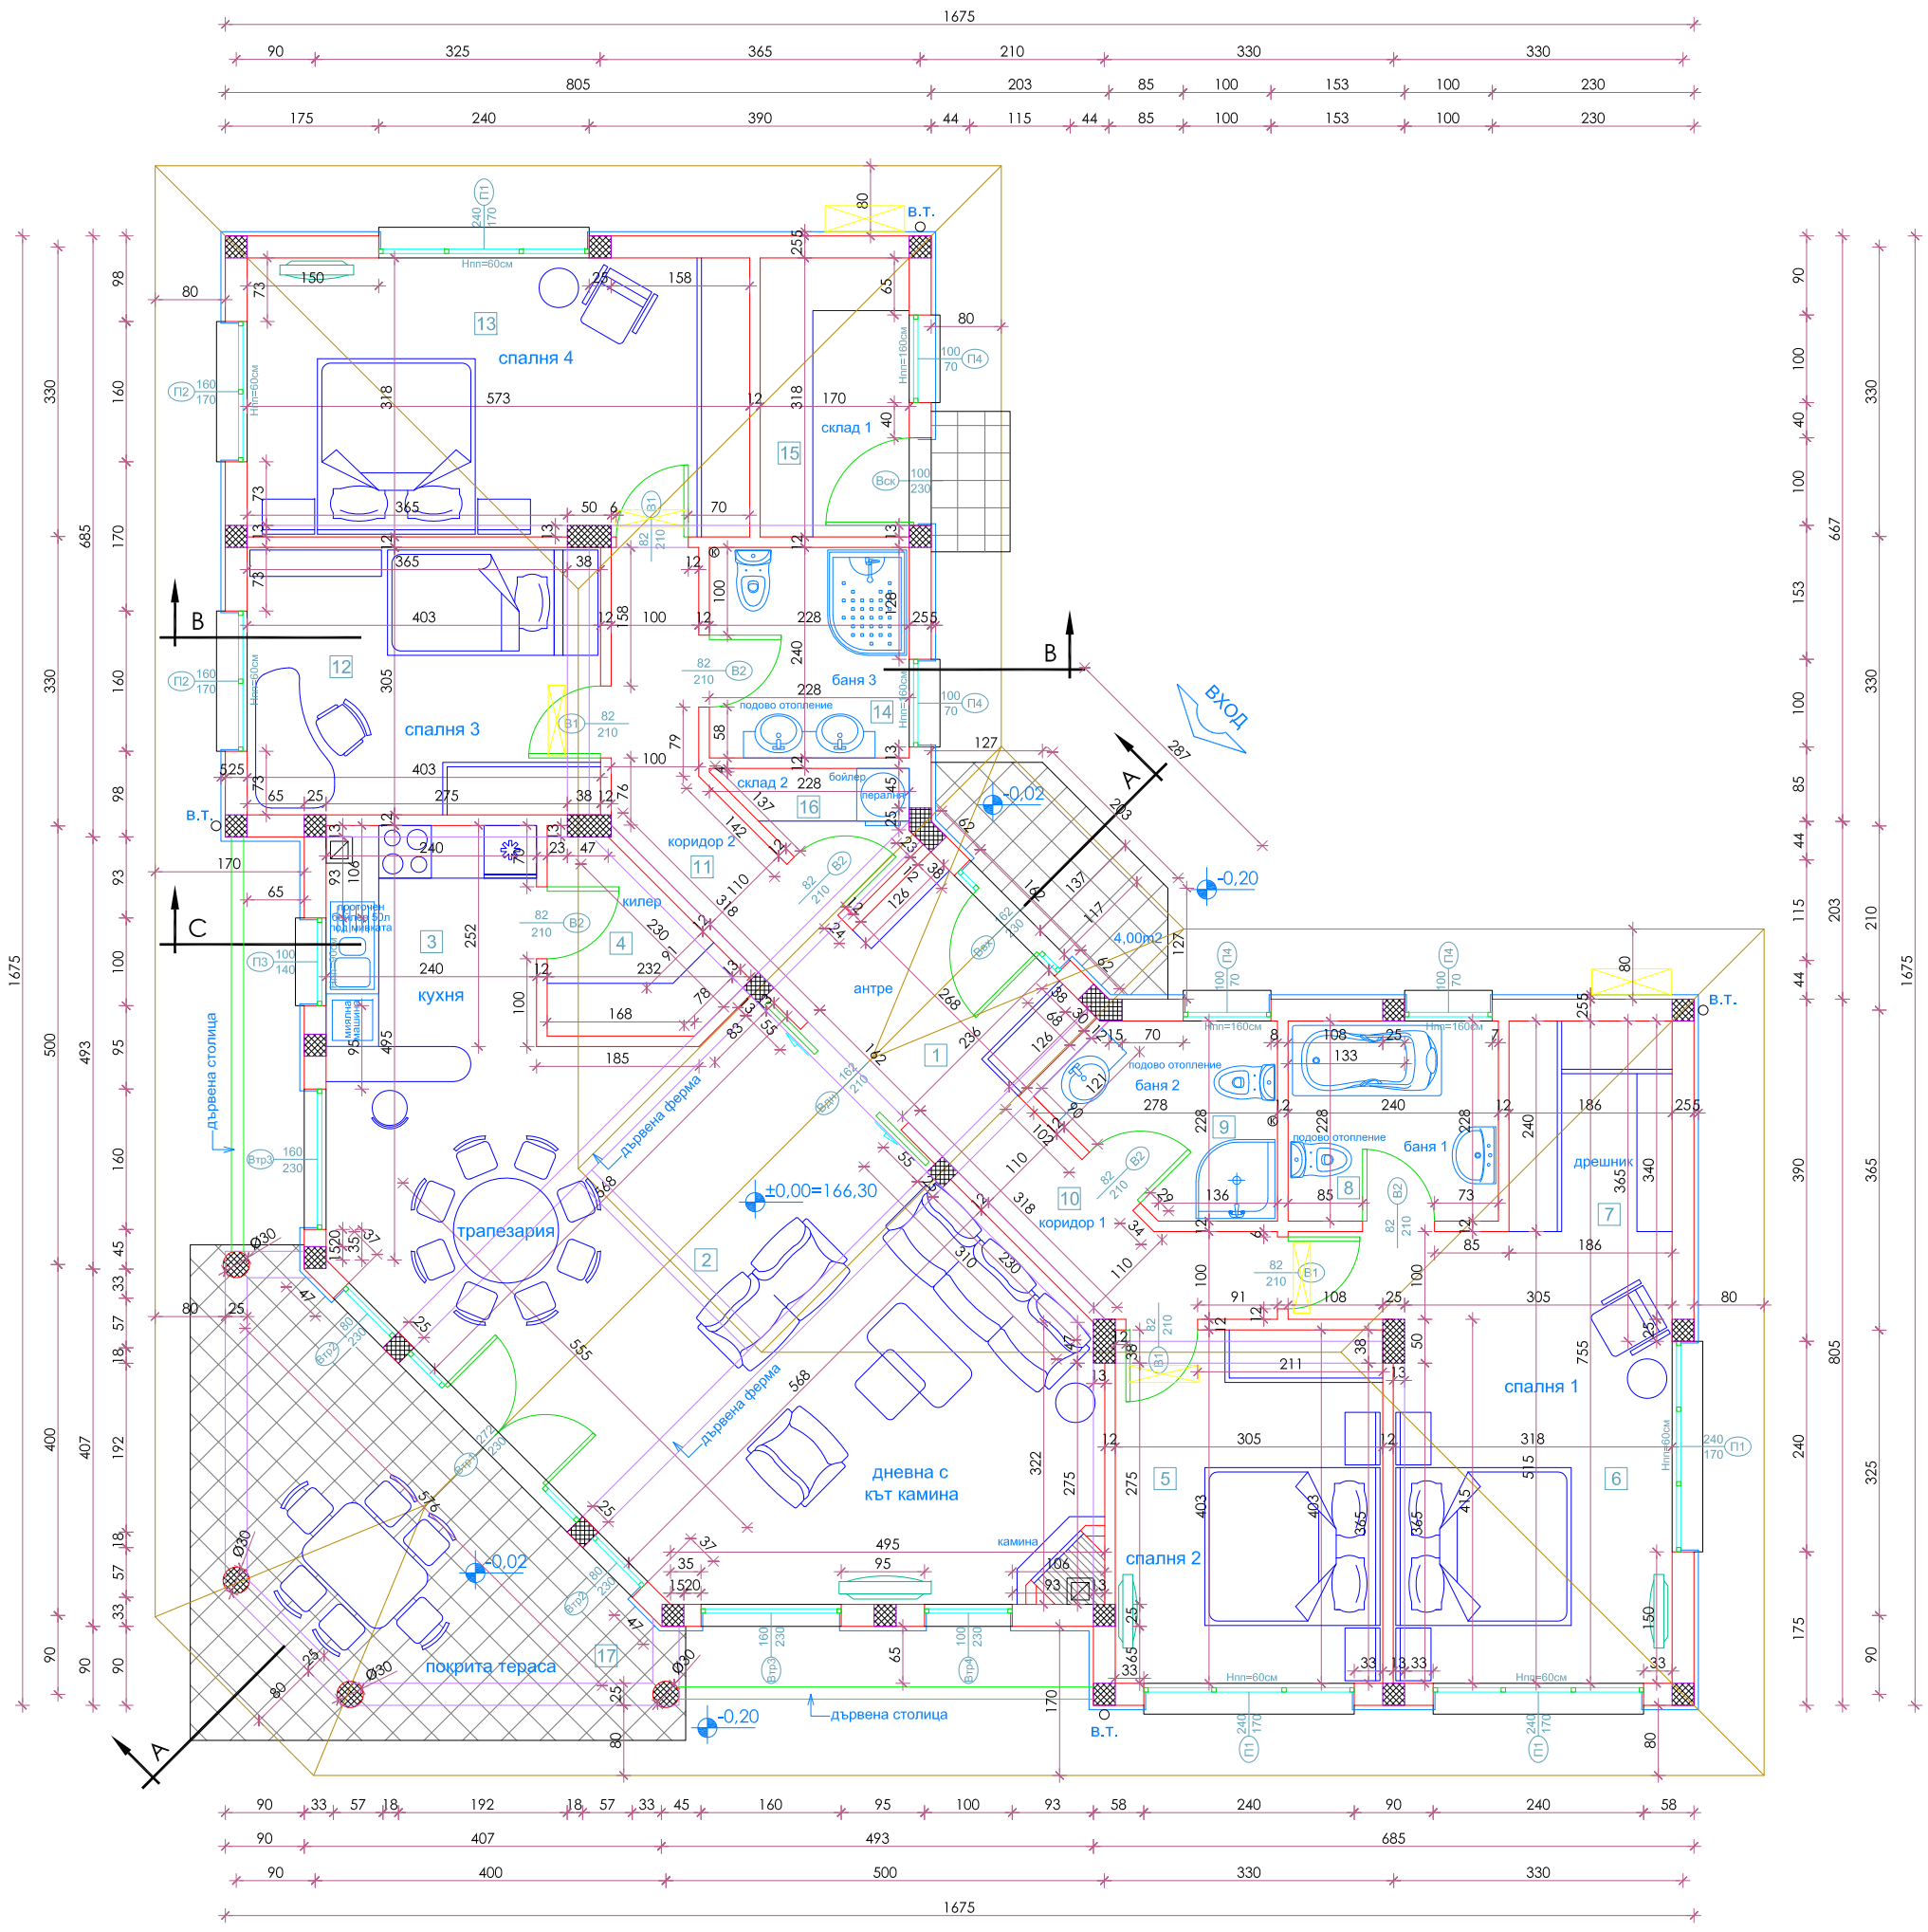

№	помещение	площ (кв.м.)	P (л.м.)	под	стени	таван
1	антре	6,32	10,08	тераота	латекс	латекс
2	дневна с трапезария	43,81	26,90	гранитогрес	латекс	латекс
3	кухня	6,05	9,84	гранитогрес	латекс	латекс
4	килер	3,77	8,12	тераота	латекс	латекс
5	спалня 2	12,29	14,16	паркет	латекс	латекс
6	спалня 1	17,51	19,32	паркет	латекс	латекс
7	дрешник	4,46	8,52	паркет	латекс	латекс
8	баня 1	5,47	9,36	тераота	фаянс	окачен таван
9	баня 2	4,96	8,79	тераота	фаянс	окачен таван
10	коридор 1	4,26	10,15	гранитогрес	латекс	латекс
11	коридор 2	5,79	13,15	гранитогрес	латекс	латекс
12	спалня 3	12,29	14,16	паркет	латекс	латекс
13	спалня 4	18,16	18,08	паркет	латекс	латекс
14	баня 3	5,47	9,36	тераота	фаянс	окачен таван
15	склад 1	5,41	9,76	тераота	латекс	латекс
16	склад 2	2,30	6,70	тераота	латекс	латекс
17	покрита тераса	20,98	20,20	гранитогрес	фас.мазилка	дърв. констр.
	ЗП = РЗП = 200,58 м2					

Забележка : Посочените площи в таблицата не са застроени, а са светли площи на помещенията под съответния номер от чертежа.

РАЗПРЕДЕЛЕНИЕ НА КОТА ±0,00

ВЪЗЛОЖИТЕЛ:	"БЛЕКСИРАМА" АД		
ОБЕКТ:	Голф селище "БЛЕКСИРАМА", м."Табията", общ.Балчик, кв.541, имот 138	ЧАСТ: АРХ.	
ПОДОБЕКТ:	ЖИЛИЩНА СГРАДА А4-37 в УПИ VIII по вътрешна регистрация	ФАЗА: ТП	
СЪДЪРЖАНИЕ:	РАЗПРЕДЕЛЕНИЕ НА КОТА ±0,00	М 1:50	

ВЪЗЛОЖИТЕЛ:	КЪНЧО СТОЙЧЕВ		Съгласували:			2/5
Р-Л АТЕЛИЕ:	арх. Л. ПУНЧЕВА		СК	инж. Вл. ТОДОРОВ		
ПРОЕКТАНТ:	арх. Л. ПУНЧЕВА		ЕЛ	инж. Ц. ГЕЧЕВА		
			ВиК	инж. Д. БОЦЕВА		2007

evroarch architecture + design